


PIANO TERRA

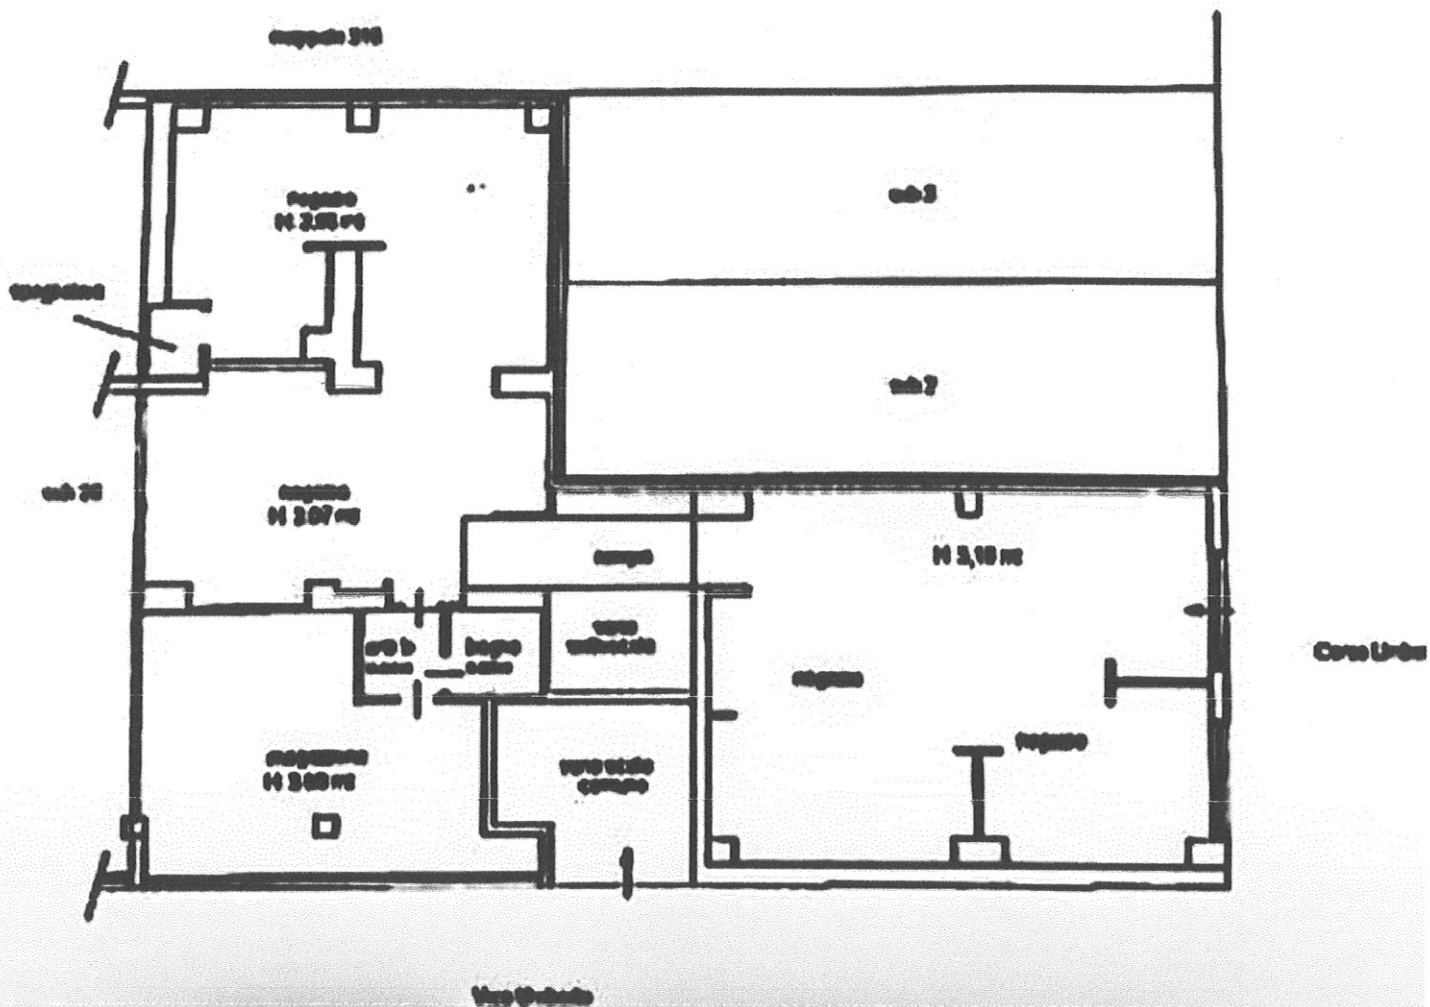

Offresi in locazione per poli ambulatorio locale open spaces in pieno centro. Mq 250, doppio ingresso di cui uno riservato. Luminoso ampie vetrine, versatile per divisione in ambulatori e zona d'attesa.